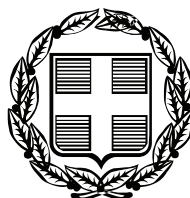


ΕΦΗΜΕΡΙΣ ΤΗΣ ΚΥΒΕΡΝΗΣΕΩΣ

ΤΗΣ ΕΛΛΗΝΙΚΗΣ ΔΗΜΟΚΡΑΤΙΑΣ

ΤΕΥΧΟΣ ΑΝΑΓΚΑΣΤΙΚΩΝ ΑΠΑΛΛΟΤΡΙΩΣΕΩΝ ΚΑΙ ΠΟΛΕΟΔΟΜΙΚΩΝ ΘΕΜΑΤΩΝ **Αρ. Φύλλου 219**

7 Ιουνίου 2010

ΠΕΡΙΕΧΟΜΕΝΑ

ΑΠΟΦΑΣΕΙΣ

ΑΠΟΦΑΣΕΙΣ

Αριθμ. 22229 (1)

Αναστολή χορήγησης οικοδομικών αδειών σε περιοχές του εγκεκριμένου ρυμοτομικού σχεδίου του οικισμού «Κατάκολο» του Δήμου Πύργου (Ν. Ηλείας).

Ο ΥΦΥΠΟΥΡΓΟΣ ΠΕΡΙΒΑΛΛΟΝΤΟΣ, ΕΝΕΡΓΕΙΑΣ ΚΑΙ ΚΛΙΜΑΤΙΚΗΣ ΑΛΛΑΓΗΣ

Έχοντας υπόψη:

1. Τις διατάξεις των άρθρων 152 (παρ. 5) και 159 (παρ. 2) του Κώδικα Βασικής Πολεοδομικής Νομοθεσίας (Κ.Β.Π.Ν) που κυρώθηκε με το άρθρο πρώτο του από 14-7/27-7-1999 π.δ/τος (Δ΄ 580).

2. Τις διατάξεις του άρθρου 90 του Κώδικα Νομοθεσίας για την Κυβέρνηση και τα κυβερνητικά όργανα που κυρώθηκε με το άρθρο πρώτο του π.δ/τος 63/2005 (Α΄ 98).

3. Τις διατάξεις της υπ' αρ. 2876/07.10.2009 απόφασης του Πρωθυπουργού «Αλλαγή τίτλου Υπουργείων» (Β΄ 2234).

4. Την υπ' αρ. 52167/21.12.2009 απόφαση του Πρωθυπουργού και της Υπουργού Περιβάλλοντος, Ενέργειας και Κλιματικής Αλλαγής «Ανάθεση αρμοδιοτήτων της Υπουργού Περιβάλλοντος, Ενέργειας και Κλιματικής Αλλαγής στους Υφυπουργούς Περιβάλλοντος, Ενέργειας και Κλιματικής Αλλαγής» (Β΄ 2514).

5. Το υπ' αρ. 5669/24.02.2010 έγγραφο του Δήμου Πύργου Ν. Ηλείας.

6. Το υπ' αρ. 39/06.05.2010 υπηρεσιακό σημείωμα της Διεύθυνσης Πολεοδομικού Σχεδιασμού - Τμήμα Β΄.

7. Το γεγονός ότι από τις κανονιστικές διατάξεις της παρούσας απόφασης δεν προκαλείται δαπάνη σε βάρος του κρατικού προϋπολογισμού και του προϋπολογισμού του οικείου Ο.Τ.Α., αποφασίζουμε:

1) Αναστέλλεται για ένα (1) χρόνο ακόμη η έκδοση οικοδομικών αδειών εντός του εγκεκριμένου ρυμοτομικού σχεδίου του οικισμού «Κατάκολο» του Δήμου Πύργου (Ν. Ηλείας), που έχει εγκριθεί με το από 25/08/1969 β.δ/γμα (Δ΄ 69) και στην οποία περιοχή είχε επιβληθεί αναστολή με τις υπ' αρ. 55577/16.12.2008 (ΑΑΠ 609/31.12.2008) και 26322/16.06.2009 (ΑΑΠ 313/03.07.2009) αποφάσεις του Υφυπουργού Περιβάλλοντος, Χωροταξίας και Δημοσίων Έργων και ειδικότερα: α) στα Ο.Τ. 1, 2, 3, 6, 7, 12, 13, 73, 67, 66, 61, 56, 33α, 33, 55, 50, 49Α, 49, 48, 45, 43, 38, 37, 37α, 36, 34, 34α, 35, 32β, 32α, 44, 32, 31, 30 και 29 και

β) στα υπόλοιπα Ο.Τ. του εγκεκριμένου ρυμοτομικού σχεδίου η αναστολή χορήγησης οικοδομικών - αδειών αφορά στην ανέγερση τριορόφων κτιρίων.

2) Της παραπάνω αναστολής εξαιρείται η έκδοση οικοδομικών αδειών για κτίρια που έχουν χαρακτηρισθεί ως σεισμόπληκτα ή πυρόπληκτα καθώς και οι οικοδομικές άδειες για εργασίες που αφορούν στην υγιεινή και χρήση των κτιρίων.

3) Η ισχύς της απόφασης αυτής αρχίζει από τη δημοσίευσή της στην Εφημερίδα της Κυβερνήσεως.

Η απόφαση αυτή να δημοσιευθεί στην Εφημερίδα της Κυβερνήσεως.

Αθήνα, 28 Μαΐου 2010

Ο ΥΦΥΠΟΥΡΓΟΣ

ΑΘΑΝΑΣΙΟΣ ΜΩΡΑΪΤΗΣ

Αριθμ. 1034957/1494/0010 (2)

Συμπληρωματική αναγκαστική απαλλοτρίωση ακινήτων για την κατασκευή έργων ΜΕΤΡΟ ΘΕΣΣΑΛΟΝΙΚΗΣ στο Σταθμό ΠΑΤΡΙΚΙΟΥ στο Δήμο Θεσσαλονίκης, νομού Θεσσαλονίκης.

ΟΙ ΥΠΟΥΡΓΟΙ ΟΙΚΟΝΟΜΙΚΩΝ - ΥΠΟΔΟΜΩΝ, ΜΕΤΑΦΟΡΩΝ ΚΑΙ ΔΙΚΤΥΩΝ

Έχοντας υπόψη:

1. Τις διατάξεις του Ν. 2882/2001 (ΦΕΚ 17/τ. Α΄/2001) «Κώδικας Αναγκαστικών Απαλλοτριώσεων Ακινήτων», όπως ισχύουν.

2. Τις διατάξεις του άρθρου 10 του νόμου Ν. 1955/1991 «Περί ιδρύσεως Εταιρείας με την επωνυμία ΑΤΤΙΚΟ ΜΕΤΡΟ Ανώνυμος Εταιρεία» (ΦΕΚ 112/τ. Α΄/18.07.1991).

3. Τις διατάξεις του Ν. 1558/85 «Κυβέρνηση και Κυβερνητικά Όργανα».

4. Την Α.Π. 19766/28.07.1993 κ.υ.α. έγκρισης περιβαλλοντικών όρων και τις Α.Π. 180802/31.12.2004 και Α.Π. οικ. 138340/06.04.2009 τροποποιητικές αυτής.

5. Την ALX-37724/10.08.2009 δήλωση της ΑΤΤΙΚΟ ΜΕΤΡΟ Α.Ε. σε εφαρμογή των διατάξεων του άρθρου 1 του Ν. 2985/2002.

6. Το Δ12/α/Φ81/40625/28.09.2009 έγγραφο του Υ.ΠΕ.ΧΩ.Δ.Ε. από το οποίο προκύπτει ότι έχουν τηρηθεί και οι προϋποθέσεις του άρθρου 3 του Ν. 2882/2001.

7. Το Π.Δ. 185/06.10.2009 (ΦΕΚ 213/τ. Α΄/07.10.2009) σχετικά με ανασύσταση του Υπουργείου Οικονομικών.

8. Την οικ. 69139/7766/21.12.2009 (ΦΕΚ 2514/τ. Β΄/22.12.2009) κοινή απόφαση του Πρωθυπουργού και του Υπουργού Υποδομών, Μεταφορών και Δικτύων, σχετικά με ανάθεση αρμοδιοτήτων στους Υφυπουργούς.

9. Το Π.Δ. 187/2009 (ΦΕΚ 214/τ. Α΄/2009) «Διορισμός Υπουργών & Υφυπουργών», αποφασίζουμε:

Κηρύσσουμε τη συμπληρωματική αναγκαστική απαλλοτρίωση ακινήτου, για λόγους δημόσιας ωφέλειας και ειδικότερα για την κατασκευή έργων ΜΕΤΡΟ ΘΕΣΣΑΛΟΝΙΚΗΣ στο Δήμο Θεσσαλονίκης, νομού Θεσσαλονίκης, έκτασης συνολικού εμβαδού 109,69μ² η οποία εικονίζεται με κλίμακα 1:200 στο από 31/07/2009 και με αριθμό σχεδίου 01 κτηματολογικό διάγραμμα και στους με αριθ. σχεδ. 02 και 03 κτηματολογικούς πίνακες της «ΑΤΤΙΚΟ ΜΕΤΡΟ Α.Ε.», τα οποία έχει συντάξει η Β. Γαλιάτσου, έχει ελέγξει για λογαριασμό της «ΑΤΤΙΚΟ ΜΕΤΡΟ Α.Ε.» η Β. Χατζή και έχει θεωρήσει για το νομότυπο της σύνταξης ο Διευθυντής της Διεύθυνσης Δ12 του Υπουργείου Υποδομών, Μεταφορών και Δικτύων Ι. Σαραντινός, στις 15/09/2009.

Η απαλλοτρίωση κηρύσσεται σύμφωνα με τις διατάξεις του άρθρου 1 του Ν. 2985/2002 και με τον όρο ότι ο υπέρ ου πρέπει να καταθέσει σε προθεσμία τριών (3) μηνών από την κοινοποίηση της πράξης εγγυητική επιστολή αναγνωρισμένου πιστωτικού ιδρύματος για το 20% της προβλεπόμενης δαπάνης. Αν η επιστολή αυτή δεν κατατεθεί εμπρόθεσμα, εφαρμόζεται αναλόγως η παράγραφος 2 του άρθρου 11 τον Κώδικα Αναγκαστικών Απαλλοτριώσεων Ακινήτων (Ν. 2882/2001).

Αν ο υπέρ ου δεν προβεί στη συντέλεση στις νόμιμες προθεσμίες, η εγγυητική επιστολή καταπίπτει υπέρ του Δημοσίου και των αναγνωρισμένων δικαιούχων σε ποσοστό 50% για τον καθένα.

Στην έκταση που απαλλοτριώνεται προβάλλουν δικαιώματα κυριότητας οι: 1) Ζαχαροπούλου Σίσσυ, 2) Δημητρακόπουλος Κων., 3) Νταπούλιας Κων. κ.λπ.

Η απαλλοτρίωση κηρύσσεται υπέρ και με δαπάνη της εταιρείας με την επωνυμία «ΑΤΤΙΚΟ ΜΕΤΡΟ Α.Ε.».

Η απόφαση αυτή να δημοσιευθεί στην Εφημερίδα της Κυβερνήσεως.

Αθήνα, 25 Μαΐου 2010

ΟΙ ΥΠΟΥΡΓΟΙ

ΟΙΚΟΝΟΜΙΚΩΝ	ΥΦΥΠ. ΥΠΟΔΟΜΩΝ, ΜΕΤΑΦΟΡΩΝ ΚΑΙ ΔΙΚΤΥΩΝ
ΓΕΩΡΓΙΟΣ ΠΑΠΑΚΩΝΣΤΑΝΤΙΝΟΥ	**ΙΩΑΝΝΗΣ ΜΑΓΚΡΙΩΤΗΣ**

Αριθμ. 2536 (3)

Χαρακτηρισμός οδού ως μοναδικής δημοτικής οδού που συνδέει τον οικισμό «Άσπρη Αμμος» Καβάλας, Δ. Καβάλας, Ν. Καβάλας με την υπ' αριθ. (2) εθνική οδό: «........- Καβάλα - Τοξότες - Ξάνθη - ....».

ΟΙ ΝΟΜΑΡΧΗΣ ΚΑΒΑΛΑΣ

Έχοντας υπόψη:

1. Τις διατάξεις του Π.Δ. της 24.5/31.05.85 (ΦΕΚ 270 Δ΄) «Τροποποίηση των όρων και των περιορισμών δόμησης των γηπέδων των κείμενων εκτός των ρυμοτομικών σχεδίων των πόλεων και εκτός των ορίων των νομίμως υφισταμένων προ του έτους 1923 οικισμών» και ειδικότερα το άρθρο 1 παρ. 2 αυτού.

2. Τις με αριθμούς 43165/2355/33/89 και 30855/1219/13/ 13.03.1990 εγκυκλίους του Υ.ΠΕ.ΧΩ.Δ.Ε., που αφορούν στην παροχή διευκρινίσεων σχετικά με το χαρακτηρισμό οδών ως κοινοτικών.

3. Τη με αριθμό Γ.25871/63 (ΦΕΚ 319/Β'/23.07.63) απόφαση του Υπουργού Δημοσίων Έργων «Περί αριθμήσεως Εθνικών Οδών».

4. Τη με αριθμό 81261/17.06.86 (ΦΕΚ 802/Δ'/12.09.86) Απόφαση Νομάρχη Καβάλας οριοθέτησης του οικισμού «Άσπρη Άμμος».

5. Το Π.Δ. της 14/06/1989 (ΦΕΚ 437/Δ'/16.06.1989), με το οποίο καθορίστηκε Ζ.Ο.Ε. στην περιοχή.

6. Το με αριθμό πρωτοκόλλου 1096/20.01.2010 έγγραφο της Διεύθυνσης Τεχνικών Υπηρεσιών του Δήμου Καβάλας, με το οποίο διαβιβάστηκε στην Υπηρεσία Πολεοδομίας της Νομαρχίας αίτηση του Τζίνα Κ. Παναγιώτη (Α.Π. 558/21.01.2010 Δ.Π.) για τον χαρακτηρισμό της ασφαλτοστρωμένης οδού που ενώνει την εθνική οδό Καβάλας - Ξάνθης με τον οριοθετημένο οικισμό Άσπρης Άμμου ως δημοτικής.

7. Τη με αριθμό 133/2010 απόφαση του Δημοτικού Συμβουλίου Καβάλας, με την οποία ομόφωνα συμφωνεί με το χαρακτηρισμό της παραπάνω οδού ως δημοτικής.

8. Την από 19/04/2010 με αριθμό 4/6 πράξη της τέταρτης (4ης) συνεδρίασης του Συμβουλίου Χ.Ο.Π. Καβάλας, με την οποία γνωμοδοτεί ομόφωνα θετικά, κάνοντας δεκτή τη σχετική εισήγηση της Δ/νσης Πολεοδομίας Καβάλας (αριθμ. πρωτ. Δ.Υ./15.04.2010).

9. Το γεγονός ότι από τις διατάξεις της απόφασης αυτής δεν προκαλείται δαπάνη σε βάρος του κρατικού προϋπολογισμού ή του προϋπολογισμού του Δήμου Καβάλας, αποφασίζουμε:

Χαρακτηρίζουμε ως μοναδική δημοτική οδό την οδό που συνδέει τον οικισμό «Άσπρη Άμμος» του Δ.Δ. Καβάλας, Δ. Καβάλας, Ν. Καβάλας με την υπ' αριθ. (2) εθνική οδό «.......... - Καβάλα -Τοξότες - Ξάνθη -...........», όπως φαίνεται με τα στοιχεία Α-Β-Γ-Δ-Ε (όπου το σημείο Α βρίσκεται στη συμβολή με την εθνική οδό Καβάλας- Ξάνθης και το σημείο Ε στη συμβολή με το όριο του οικισμού Άσπρης Άμμου) στο συνημμένο τοπογραφικό διάγραμμα, που αποτελεί αναπόσπαστο μέρος της απόφασης αυτής και θεωρήθηκε από το Διευθυντή της Διεύθυνσης Πολεοδομίας Νομού Καβάλας.

Κατά της απόφασης αυτής -σύμφωνα με την παράγραφο 12 του άρθρου 18 του Ν. 2218/94 επιτρέπεται, σε οποιονδήποτε έχει έννομο συμφέρον, προσφυγή για παράβαση νόμου στο Γενικό Γραμματέα Περιφέρειας Ανατολικής Μακεδονίας και Θράκης μέσα σε αποκλειστική προθεσμία τριάντα (30) ημερών από τη δημοσίευσή της.

Η ισχύς της απόφασης αυτής αρχίζει από τη δημοσίευση της στην Εφημερίδα της Κυβερνήσεως.

Η απόφαση αυτή να δημοσιευθεί στην Εφημερίδα της Κυβερνήσεως.


Καβάλα, 4 Μαΐου 2010

Ο Νομάρχης

ΘΕΟΔΩΡΟΣ ΚΑΛΛΙΟΝΤΖΗΣ


ΕΘΝΙΚΟ ΤΥΠΟΓΡΑΦΕΙΟ
Για τεχνικούς λόγους στο σχεδιάγραμμα, έγινε σμίκρυνση, κατά ποσοστό 37%

ΑΠΟΣΠΑΣΜΑ ΕΥΡΥΤΕΡΗΣ ΠΕΡΙΟΧΗΣ Γ.Υ.Σ.
ΚΛΙΜΑΚΑ 1 : 5 000

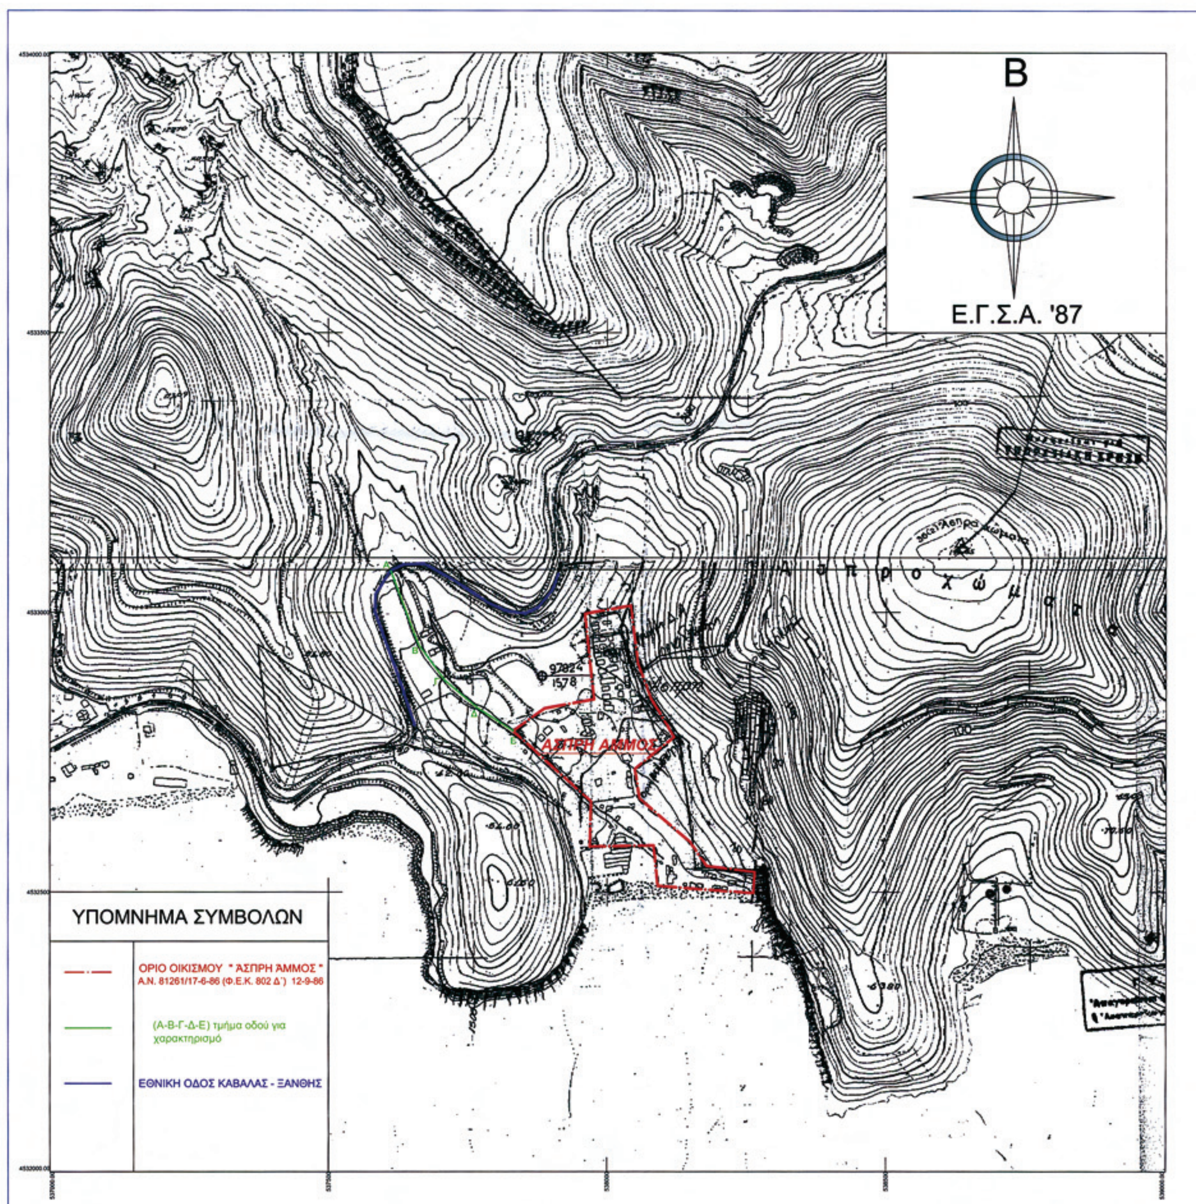

ΑΠΟΣΠΑΣΜΑ ΟΡΙΟΘΕΤΗΣΗΣ ΟΙΚΙΣΜΟΥ "ΑΣΠΡΗ ΑΜΜΟΣ"

ΚΛΙΜΑΚΑ 1 : 5 000

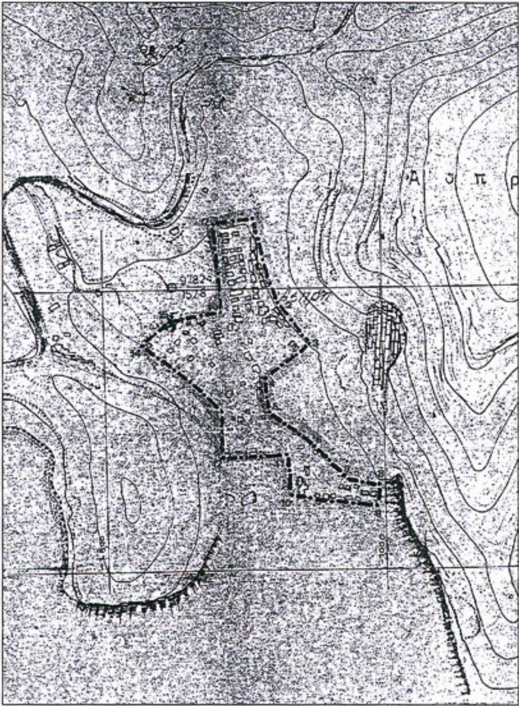

ΑΠΟΣΠΑΣΜΑ ΕΥΡΥΤΕΡΗΣ ΠΕΡΙΟΧΗΣ (φυλ. ΚΑΒΑΛΑΣ)

ΚΛΙΜΑΚΑ 1 : 50 000



ΘΕΩΡΕΙΤΑΙ
και συνοδεύει την με αρ. 2536/4.05.2010
Απόφαση Νομάρχη Καβάλας
Καβάλα 21 Απριλίου /2010
Ο ΔΙΕΥΘΥΝΤΗΣ Δ.Π.

Βογιατζής
Διπλ. Μηχ/ος Μηχ/κός

ΑΠΟΣΠΑΣΜΑ ΧΑΡΤΗ Ζ. Ο. Ε. ΚΑΒΑΛΑΣ

ΚΛΙΜΑΚΑ 1 : 5000



ΤΕΧΝΙΚΟ ΓΡΑΦΕΙΟ
ΤΖΙΝΑΣ Κ. ΠΑΝΑΓΙΩΤΗΣ
ΑΓΡΟΝΟΜΟΣ & ΤΟΠΟΓΡΑΦΟΣ ΜΗΧΑΝΙΚΟΣ
ΚΑΒΑΛΑ - ΚΩΣΤΗ ΠΑΛΑΜΑ 12 - Τ.Κ. 653 02
Τηλ. : 2510 222025 - Κιν. : 6944674097
E - mail : p_tzinas@hotmail.com

ΤΟΠΟΓΡΑΦΙΚΟ ΔΙΑΓΡΑΜΜΑ	ΑΡ.ΣΧΕΔΙΟΥ	Τ1
	ΚΛΙΜΑΚΑ	1:5 000 1:50 000
	ΧΡΟΝΟΣ ΜΕΛΕΤΗΣ	ΑΠΡΙΛΙΟΣ 2010

ΕΡΓΟ	ΧΑΡΑΚΤΗΡΙΣΜΟΣ ΟΔΟΥ ΩΣ ***ΔΗΜΟΤΙΚΗ*** (ενώνει την Εθνική οδό Καβάλας - Ξάνθης με τον οικισμό " Άσπρη Άμμος ")
ΤΟΠΟΘΕΣΙΑ	ΑΣΠΡΗ ΑΜΜΟΣ - ΔΗΜΟΣ ΚΑΒΑΛΑΣ
ΕΡΓΟΔΟΤΗΣ	

ΥΠΟΓΡΑΦΗ	ΣΦΡΑΓΙΔΑ
ΤΖΙΝΑΣ ΚΩΝ. ΠΑΝΑΓΙΩΤΗΣ Διπλ. ΑΓΡΟΝΟΜΟΣ & ΤΟΠΟΓΡΑΦΟΣ ΜΗΧΑΝΙΚΟΣ	ΤΖΙΝΑΣ Κ. ΠΑΝΑΓΙΩΤΗΣ ΔΙΠΛ. ΑΓΡΟΝΟΜΟΣ & ΤΟΠΟΓΡΑΦΟΣ ΜΗΧΑΝΙΚΟΣ ΑΡΙΣΤΟΤΕΛΕΙΟΥ ΠΑΝΕΠΙΣΤΗΜΙΟΥ ΘΕΣ/ΝΙΚΗΣ ΜΕΛΟΣ Τ.Ε.Ε. ΑΡΙΘΜΟΣ ΜΗΤΡΩΟΥ: 114708 Κ. ΠΑΛΑΜΑ 12 (1ος όροφος) 653 02 ΚΑΒΑΛΑ ΤΗΛ.: 2510.222025 - 6944.674097 Α.Φ.Μ.: 130894708 - Δ.Ο.Υ.: Α' ΚΑΒΑΛΑΣ

Αριθμ. 1569 (4)

Χαρακτηρισμός της οδού που συνδέει τους οικισμούς Καλύβες Πρίνου με τον Μικρό και Μεγάλο Πρίνο ως κύριας δημοτικής οδού.

Ο ΝΟΜΑΡΧΗΣ ΚΑΒΑΛΑΣ

Έχοντας υπόψη:

1. Το από 24.5/31.05.85 (ΦΕΚ 270 Δ΄) Π.Δ/γμα για την εκτός σχεδίου δόμηση και ειδικότερα το άρθρο 1 παρ. 2 αυτού.

2. Την 30855-1219/13.03.90 εγκύκλιο του Υ.ΠΕ.ΧΩ.Δ.Ε. που αφορά την παροχή διευκρινίσεων σχετικά με τον χαρακτηρισμό οδών σαν κοινοτικών.

3. Την με αρ. 26/2008 απόφαση του Δημοτικού Συμβουλίου Θάσου.

4. Την 5/10/03.05.10 γνωμοδότηση του ΣΧΟΠ Ν. Καβάλας.

5. Το γεγονός από τις διατάξεις της απόφασης αυτής δεν προκαλείται δαπάνη σε βάρος του κρατικού προϋπολογισμού ή του προϋπολογισμού του Δήμου Θάσου, αποφασίζουμε:

1) Χαρακτηρίζουμε την οδό που συνδέει τους οικισμούς Καλύβες Πρίνου με τον Μικρό και Μεγάλο Πρίνο με στοιχεία Α-Β, Γ-Δ, όπως φαίνεται στο συνημμένο τοπογραφικό διάγραμμα , με κλίμακα 1:5000, που αποτελεί αναπόσπαστο μέρος της απόφασης αυτής, σαν κύρια δημοτική οδό.

2) Κατά της απόφασης αυτής επιτρέπεται σύμφωνα με την παρ. 12 άρθρο 18 του Ν. 2218/94 προσφυγή ενώπιον του Γενικού Γραμματέα Περιφέρειας Ανατολικής Μακεδονίας και Θράκης μόνο για παράβαση Νόμου σε προθεσμία 30 ημερών.


3) Η ισχύς της αρχίζει από την δημοσίευσή της στην Εφημερίδα της Κυβερνήσεως.


Η απόφαση αυτή να δημοσιευθεί στην Εφημερίδα της Κυβερνήσεως.

Καβάλα, 11 Μαΐου 2010

Ο Νομάρχης
ΘΕΟΔΩΡΟΣ ΚΑΛΛΙΟΝΤΖΗΣ

ΕΘΝΙΚΟ ΤΥΠΟΓΡΑΦΕΙΟ
Για τεχνικούς λόγους στο σχεδιάγραμμα,
έγινε σμίκρυνση, κατά ποσοστό 39%

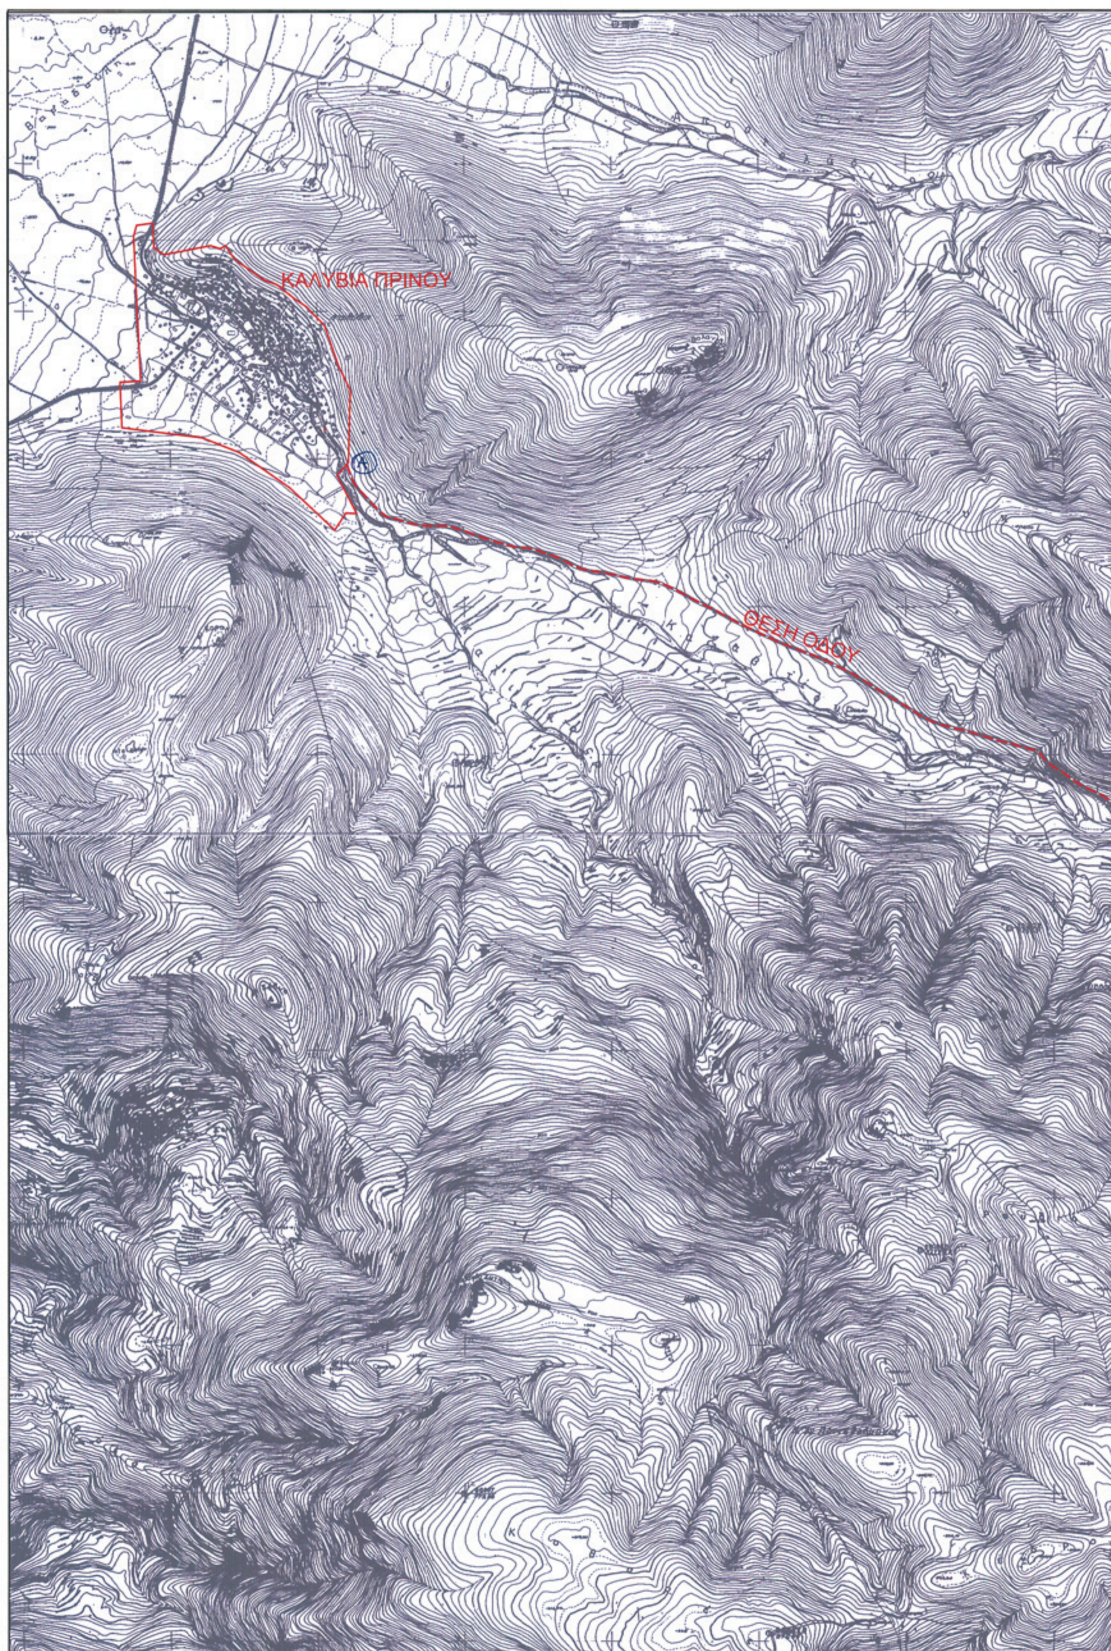

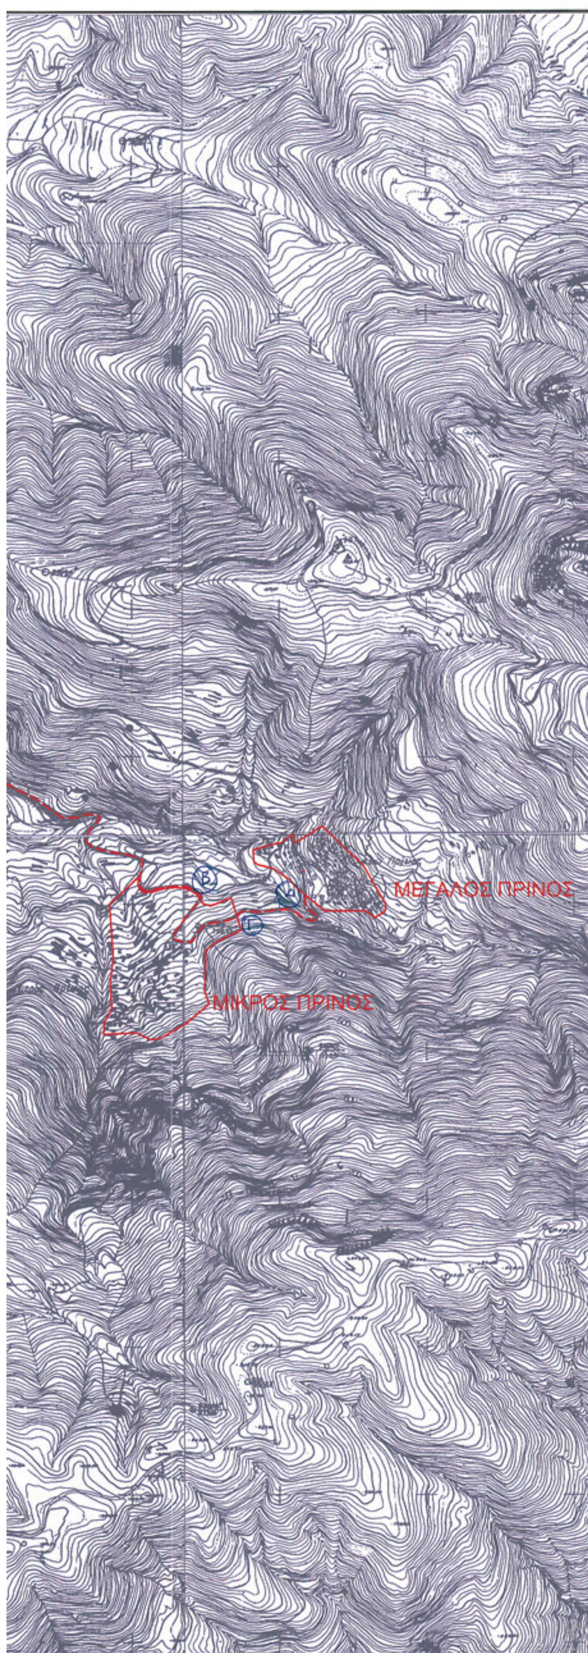

ΔΗΜΟΣ ΘΑΣΟΥ

ΤΕΧΝΙΚΗ ΥΠΗΡΕΣΙΑ

ΤΟΠΟΓΡΑΦΙΚΟ ΔΙΑΓΡΑΜΜΑ

που συνοδεύει την υπ'αρ. 26 /2008 απόφ. του Δ.Σ. για χαρακτηρισμό οδού που ενώνει τις Καλυβες Πρίνου με το Μικρό & Μεγάλο Πρίνο



Θέση: Δ.Δ. ΠΡΙΝΟΥ - ΘΑΣΟΣ

Ημερομηνία: ΙΟΥΛΙΟΣ 2009

ΘΕΩΡΕΙΤΑΙ
και συνοδεύει την με αρ. 1569/10
Απόφαση Νομάρχη Καβάλας
Καβάλα 11-5-2010
Ο ΔΙΕΥΘΥΝΤΗΣ Δ/



ΑΝ. ΒΟΓΙΑΤΖΗΣ
ΜΗΧ. ΜΗΧ/ΚΟΣ

ΚΡΙΚΗΣ Ι. ΣΤΥΛΙΑΝΟΣ
ΤΟΠΟΓΡΑΦΟΣ ΜΗΧΑΝΙΚΟΣ Τ.Ε.
ΑΡΙΘ. ΕΕΤΕΜ: 28316 -ΤΗΛ.: 2510.222638
ΥΠΟΚ/ΜΑ: ΛΙΜΕΝΑΣ ΘΑΣΟΥ
ΚΕΝΤΡΙΚΟ: Ε. ΑΝΤΙΣΤΑΣΗΣ 16 - ΚΑΒΑΛΑ
Α.Φ.Μ.: 116331290 - Δ.Ο.Υ.: Β' ΚΑΒΑΛΑΣ

Ο ΣΥΝΤΑΞΑΣ
ΚΡΙΚΗΣ ΣΤΥΛΙΑΝΟΣ

ΕΘΝΙΚΟ ΤΥΠΟΓΡΑΦΕΙΟ

ΕΦΗΜΕΡΙΣ ΤΗΣ ΚΥΒΕΡΝΗΣΕΩΣ

ΠΕΡΙΦΕΡΕΙΑΚΑ ΓΡΑΦΕΙΑ ΠΩΛΗΣΗΣ Φ.Ε.Κ.

ΘΕΣΣΑΛΟΝΙΚΗ - Βασ. Όλγας 227	**23104 23956**	**ΚΟΜΟΤΗΝΗ** - Δημοκρατίας 1	**25310 22858**
ΠΕΙΡΑΙΑΣ - Ευρυπίδου 63	**210 4135228**	**ΛΑΡΙΣΑ** - Διοικητήριο	**2410 597449**
ΠΑΤΡΑ - Κορίνθου 327	**2610 638109**	**ΗΡΑΚΛΕΙΟ** - Πεδιάδος 2	**2810 300781**
ΙΩΑΝΝΙΝΑ - Διοικητήριο	**26510 87215**	**ΜΥΤΙΛΗΝΗ** - Πλ. Κωνσταντινουπόλεως 1	**22510 46654**

ΤΙΜΗ ΠΩΛΗΣΗΣ ΦΥΛΛΩΝ ΤΗΣ ΕΦΗΜΕΡΙΔΟΣ ΤΗΣ ΚΥΒΕΡΝΗΣΕΩΣ

Σε έντυπη μορφή:

- Για τα Φ.Ε.Κ. από 1 έως 16 σελίδες σε 1 € προσαυξανόμενη κατά 0,20 € για κάθε επιπλέον οκτασέλιδο ή μέρος αυτού.
- Για τα φωτοαντίγραφα Φ.Ε.Κ. σε 0,15 € ανά σελίδα.

Σε μορφή DVD/CD:

Τεύχος	Ετήσια έκδοση	Τριμηνιαία έκδοση	Μηνιαία έκδοση
Α΄	150 €	40 €	15 €
Β΄	300 €	80 €	30 €
Γ΄	50 €	-	-
Υ.Ο.Δ.Δ.	50 €	-	-
Δ΄	110 €	30 €	-

Τεύχος	Ετήσια έκδοση	Τριμηνιαία έκδοση	Μηνιαία έκδοση
Α.Α.Π.	110 €	30 €	-
Ε.Β.Ι.	100 €	-	-
Α.Ε.Δ.	5 €	-	-
Δ.Δ.Σ.	200 €	-	20 €
Α.Ε.-Ε.Π.Ε. και Γ.Ε.Μ.Η.	-	-	100 €

- Η τιμή πώλησης μεμονωμένων Φ.Ε.Κ. σε μορφή cd-rom από εκείνα που διατίθενται σε ψηφιακή μορφή και μέχρι 100 σελίδες, σε 5 € προσαυξανόμενη κατά 1 € ανά 50 σελίδες.
- Η τιμή πώλησης σε μορφή cd-rom/dvd, δημοσιευμάτων μιας εταιρείας στο τεύχος Α.Ε.-Ε.Π.Ε. και Γ.Ε.ΜΗ. σε 5 € ανά έτος.

ΠΑΡΑΓΓΕΛΙΑ ΚΑΙ ΑΠΟΣΤΟΛΗ Φ.Ε.Κ.: Τηλεφωνικά: 210 4071010 - fax: 210 4071010 - internet: http://www.et.gr

ΕΤΗΣΙΕΣ ΣΥΝΔΡΟΜΕΣ Φ.Ε.Κ.

Τεύχος	Έντυπη μορφή	Ψηφιακή μορφή
Α΄	225 €	190 €
Β΄	320 €	225 €
Γ΄	65 €	Δωρεάν
Υ.Ο.Δ.Δ.	65 €	Δωρεάν
Δ΄	160 €	80 €
Α.Α.Π.	160 €	80 €
Ε.Β.Ι.	65 €	33 €

Τεύχος	Έντυπη μορφή	Ψηφιακή μορφή
Α.Ε.Δ.	10 €	Δωρεάν
Α.Ε.-Ε.Π.Ε. και Γ.Ε.Μ.Η.	2.250 €	645 €
Δ.Δ.Σ.	225 €	95 €
Α.Σ.Ε.Π.	70 €	Δωρεάν
Ο.Π.Κ.	-	Δωρεάν
Α΄ + Β΄ + Δ΄ + Α.Α.Π.	-	450 €

- Το τεύχος Α.Σ.Ε.Π. (έντυπη μορφή) θα αποστέλλεται σε συνδρομητές ταχυδρομικά, με την επιβάρυνση των 70 €, ποσό το οποίο αφορά τα ταχυδρομικά έξοδα..
- Για την παροχή πρόσβασης μέσω διαδικτύου σε Φ.Ε.Κ. προηγουμένων ετών και συγκεκριμένα στα τεύχη: α) Α, Β, Δ, ΑΑΠ, Ε.Β.Ι. και Δ.Δ.Σ, η τιμή προσαυξάνεται, πέραν του ποσού της ετήσιας συνδρομής του 2007, κατά 40 € ανά έτος και ανά τεύχος και β) για το τεύχος Α.Ε.-Ε.Π.Ε. & Γ.Ε.ΜΗ, κατά 60 € ανά έτος παλαιότητας.

- Η καταβολή γίνεται σε όλες τις Δημόσιες Οικονομικές Υπηρεσίες (Δ.Ο.Υ.). Το πρωτότυπο διπλότυπο (έγγραφο αριθμ. πρωτ. 9067/28.2.2005 2η Υπηρεσία Επιτρόπου Ελεγκτικού Συνεδρίου) με φροντίδα των ενδιαφερομένων, πρέπει να αποστέλλεται ή να κατατίθεται στο Εθνικό Τυπογραφείο (Καποδιστρίου 34, Τ.Κ. 104 32 Αθήνα).
- Σημειώνεται ότι φωτοαντίγραφα διπλοτύπων, ταχυδρομικές Επιταγές για την εξόφληση της συνδρομής, δεν γίνονται δεκτά και θα επιστρέφονται.
- Οι οργανισμοί τοπικής αυτοδιοίκησης, τα νομικά πρόσωπα δημοσίου δικαίου, τα μέλη της Ένωσης Ιδιοκτητών Ημερησίου Τύπου Αθηνών και Επαρχίας, οι τηλεοπτικοί και ραδιοφωνικοί σταθμοί, η Ε.Σ.Η.Ε.Α, τα τριτοβάθμια συνδικαλιστικά Όργανα και οι τριτοβάθμιες επαγγελματικές ενώσεις δικαιούνται έκπτωσης πενήντα τοις εκατό (50%) επί της ετήσιας συνδρομής (τρέχον έτος + παλαιότητα).
- Το ποσό υπέρ ΤΑ.Π.Ε.Τ. [5% επί του ποσού συνδρομής (τρέχον έτος + παλαιότητα)], καταβάλλεται ολόκληρο (Κ.Α.Ε. 3512) και υπολογίζεται πριν την έκπτωση.
- Στην Ταχυδρομική συνδρομή του τεύχους Α.Σ.Ε.Π. δεν γίνεται έκπτωση.

Πληροφορίες για δημοσιεύματα που καταχωρούνται στα Φ.Ε.Κ. στο τηλ.: 210 527900.
Φωτοαντίγραφα παλαιών Φ.Ε.Κ.: Μάρνη 8, τηλ.: 210 8220885, 210 8222924, 210 5279050.
Οι πολίτες έχουν τη δυνατότητα ελεύθερης ανάγνωσης των δημοσιευμάτων που καταχωρούνται σε όλα τα τεύχη της Εφημερίδας της Κυβερνήσεως πλην εκείνων που καταχωρούνται στο τεύχος Α.Ε.-Ε.Π.Ε. από την ιστοσελίδα του Εθνικού Τυπογραφείου (www.et.gr)

ΟΙ ΥΠΗΡΕΣΙΕΣ ΕΞΥΠΗΡΕΤΗΣΗΣ ΠΟΛΙΤΩΝ ΛΕΙΤΟΥΡΓΟΥΝ ΚΑΘΗΜΕΡΙΝΑ ΑΠΟ 08:00 ΜΕΧΡΙ 13:00



ΑΠΟ ΤΟ ΕΘΝΙΚΟ ΤΥΠΟΓΡΑΦΕΙΟ
ΚΑΠΟΔΙΣΤΡΙΟΥ 34 * ΑΘΗΝΑ 104 32 * ΤΗΛ. 210 52 79 000 * FAX 210 52 21 004
ΗΛΕΚΤΡΟΝΙΚΗ ΔΙΕΥΘΥΝΣΗ: http://www.et.gr – e-mail: webmaster.et@et.gr